




Domaine Descartes
Bâtiment B

DEUXIEME ETAGE


B203- Surfaces Habitables

Séjour	26.70 m ²
Suite parentale	20.06 m ²
Chambre 2	10.39 m ²
Chambre 3	10.38 m ²
Couloir	6.91 m ²
SDB	3.30 m ²
Cellier	2.88 m ²
Entrée	2.75 m ²
WC	2.16 m ²
Surfaces habitables	85.54 m ²
Terrasse	28.85 m ²
Surfaces extérieures	28.85 m ²

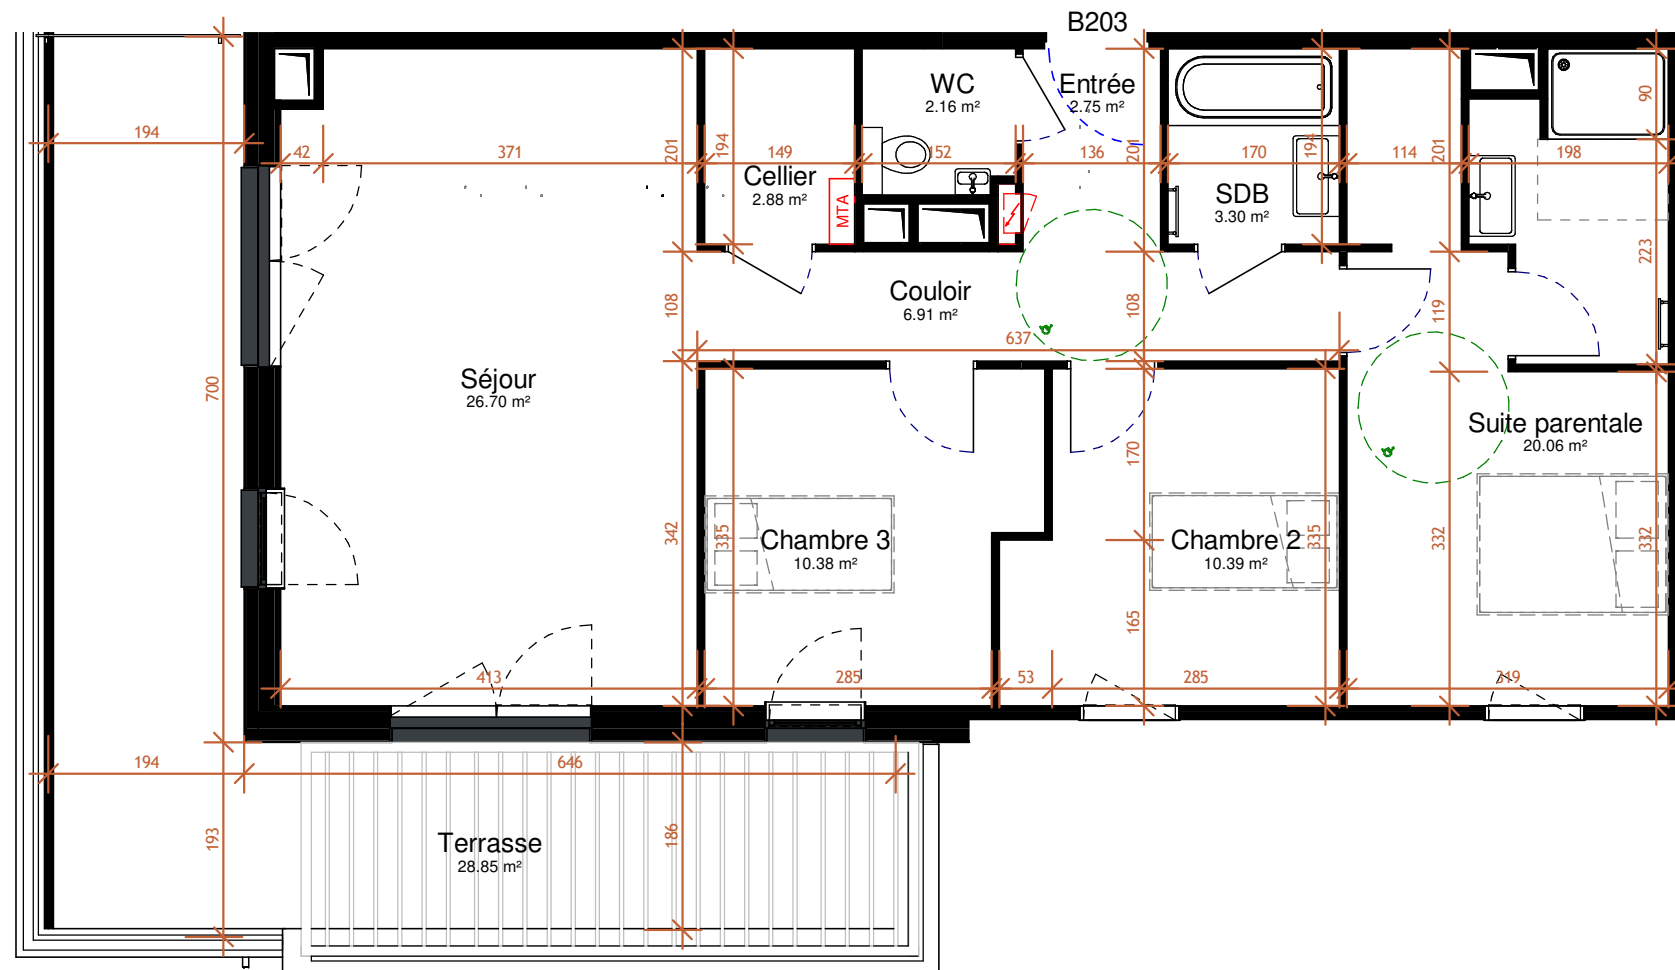

Légende

- Tableau électrique
- Module thermique d'appartement

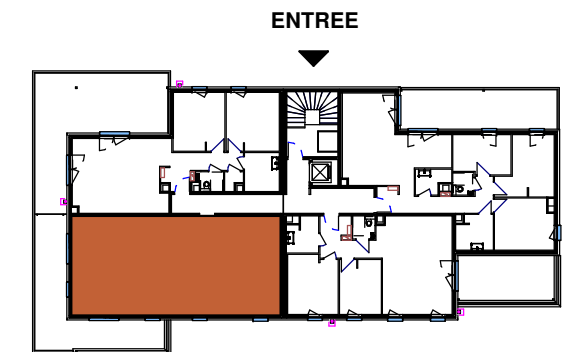

La disposition des équipements et les surfaces sont données à titre indicatif.
La société se réserve la possibilité d'apporter des modifications dues à des impératifs d'ordre technique ou administratif, sans consultation préalable.



Maître d'ouvrage:

SARL L'Olivier Promotion
4a rue des jardins
57300 MONDELANGE
Tél: 03 82 88 61 04

atelier d'architecture
griselle reding

Architecte:

3 rue de Gravelotte
57100 THIONVILLE
Tél. : 03 82 53 90 10
E-mail : atelier@grisellereding.archi

Objet:

Plan de vente appartement
B203 - Type T4

19/05/22
PV-B203